

BATIMENT  
PROJETE  
2.50

Rue de submergé en l'été hanté

A

12.00

B

EXPEDITIONS

B: 169 M<sup>2</sup>

IVRAISONS

A: 495 M<sup>2</sup>

AGENCEMENT

ATELIER ALU

C: 287 M<sup>2</sup>

D: 220 M<sup>2</sup>

ATELIER BOIS


SILO

E: 283 M<sup>2</sup>

AGENCEMENT

Escalier à bancher

AIRE DE ST  
AGGLOMER

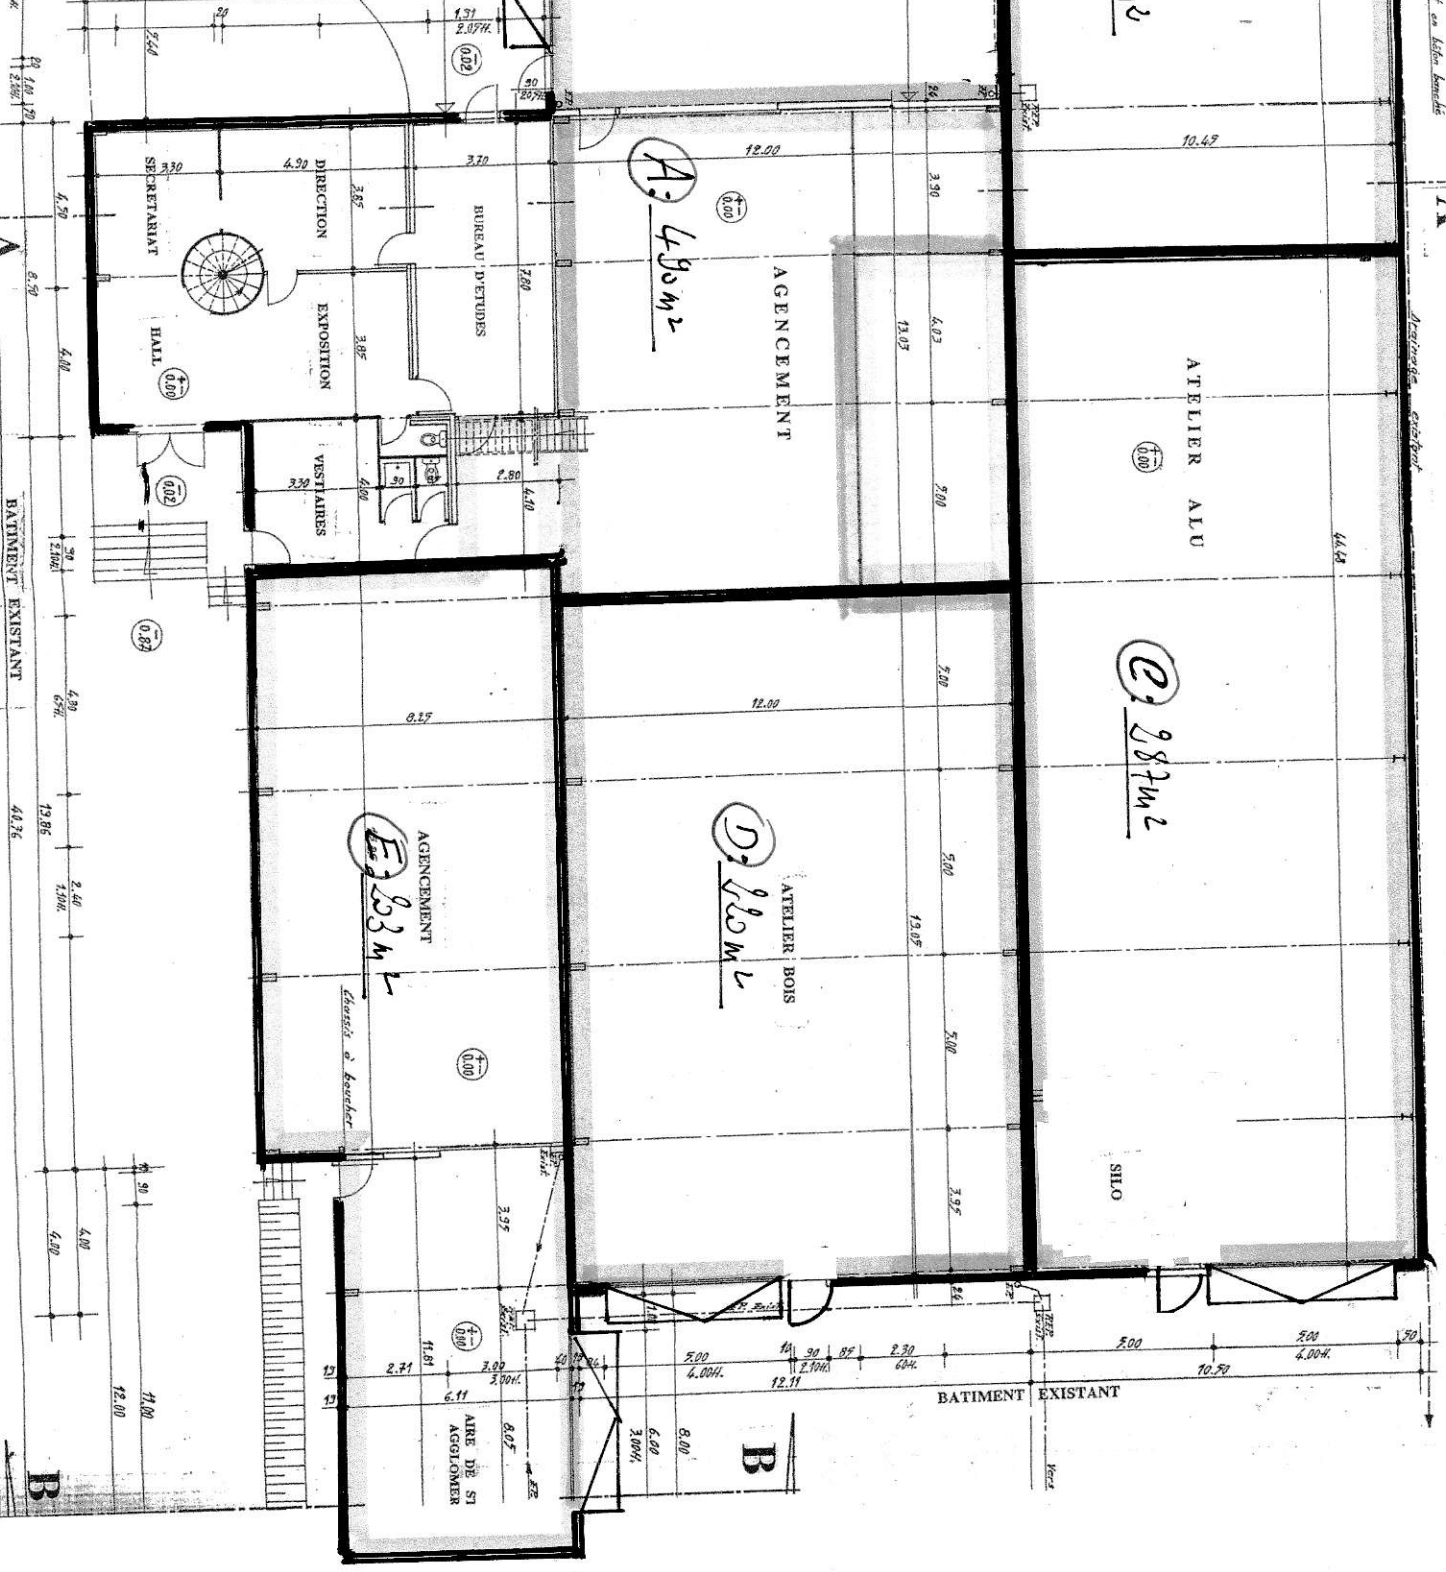

BATIMENT EXISTANT

BATIMENT EXISTANT

B